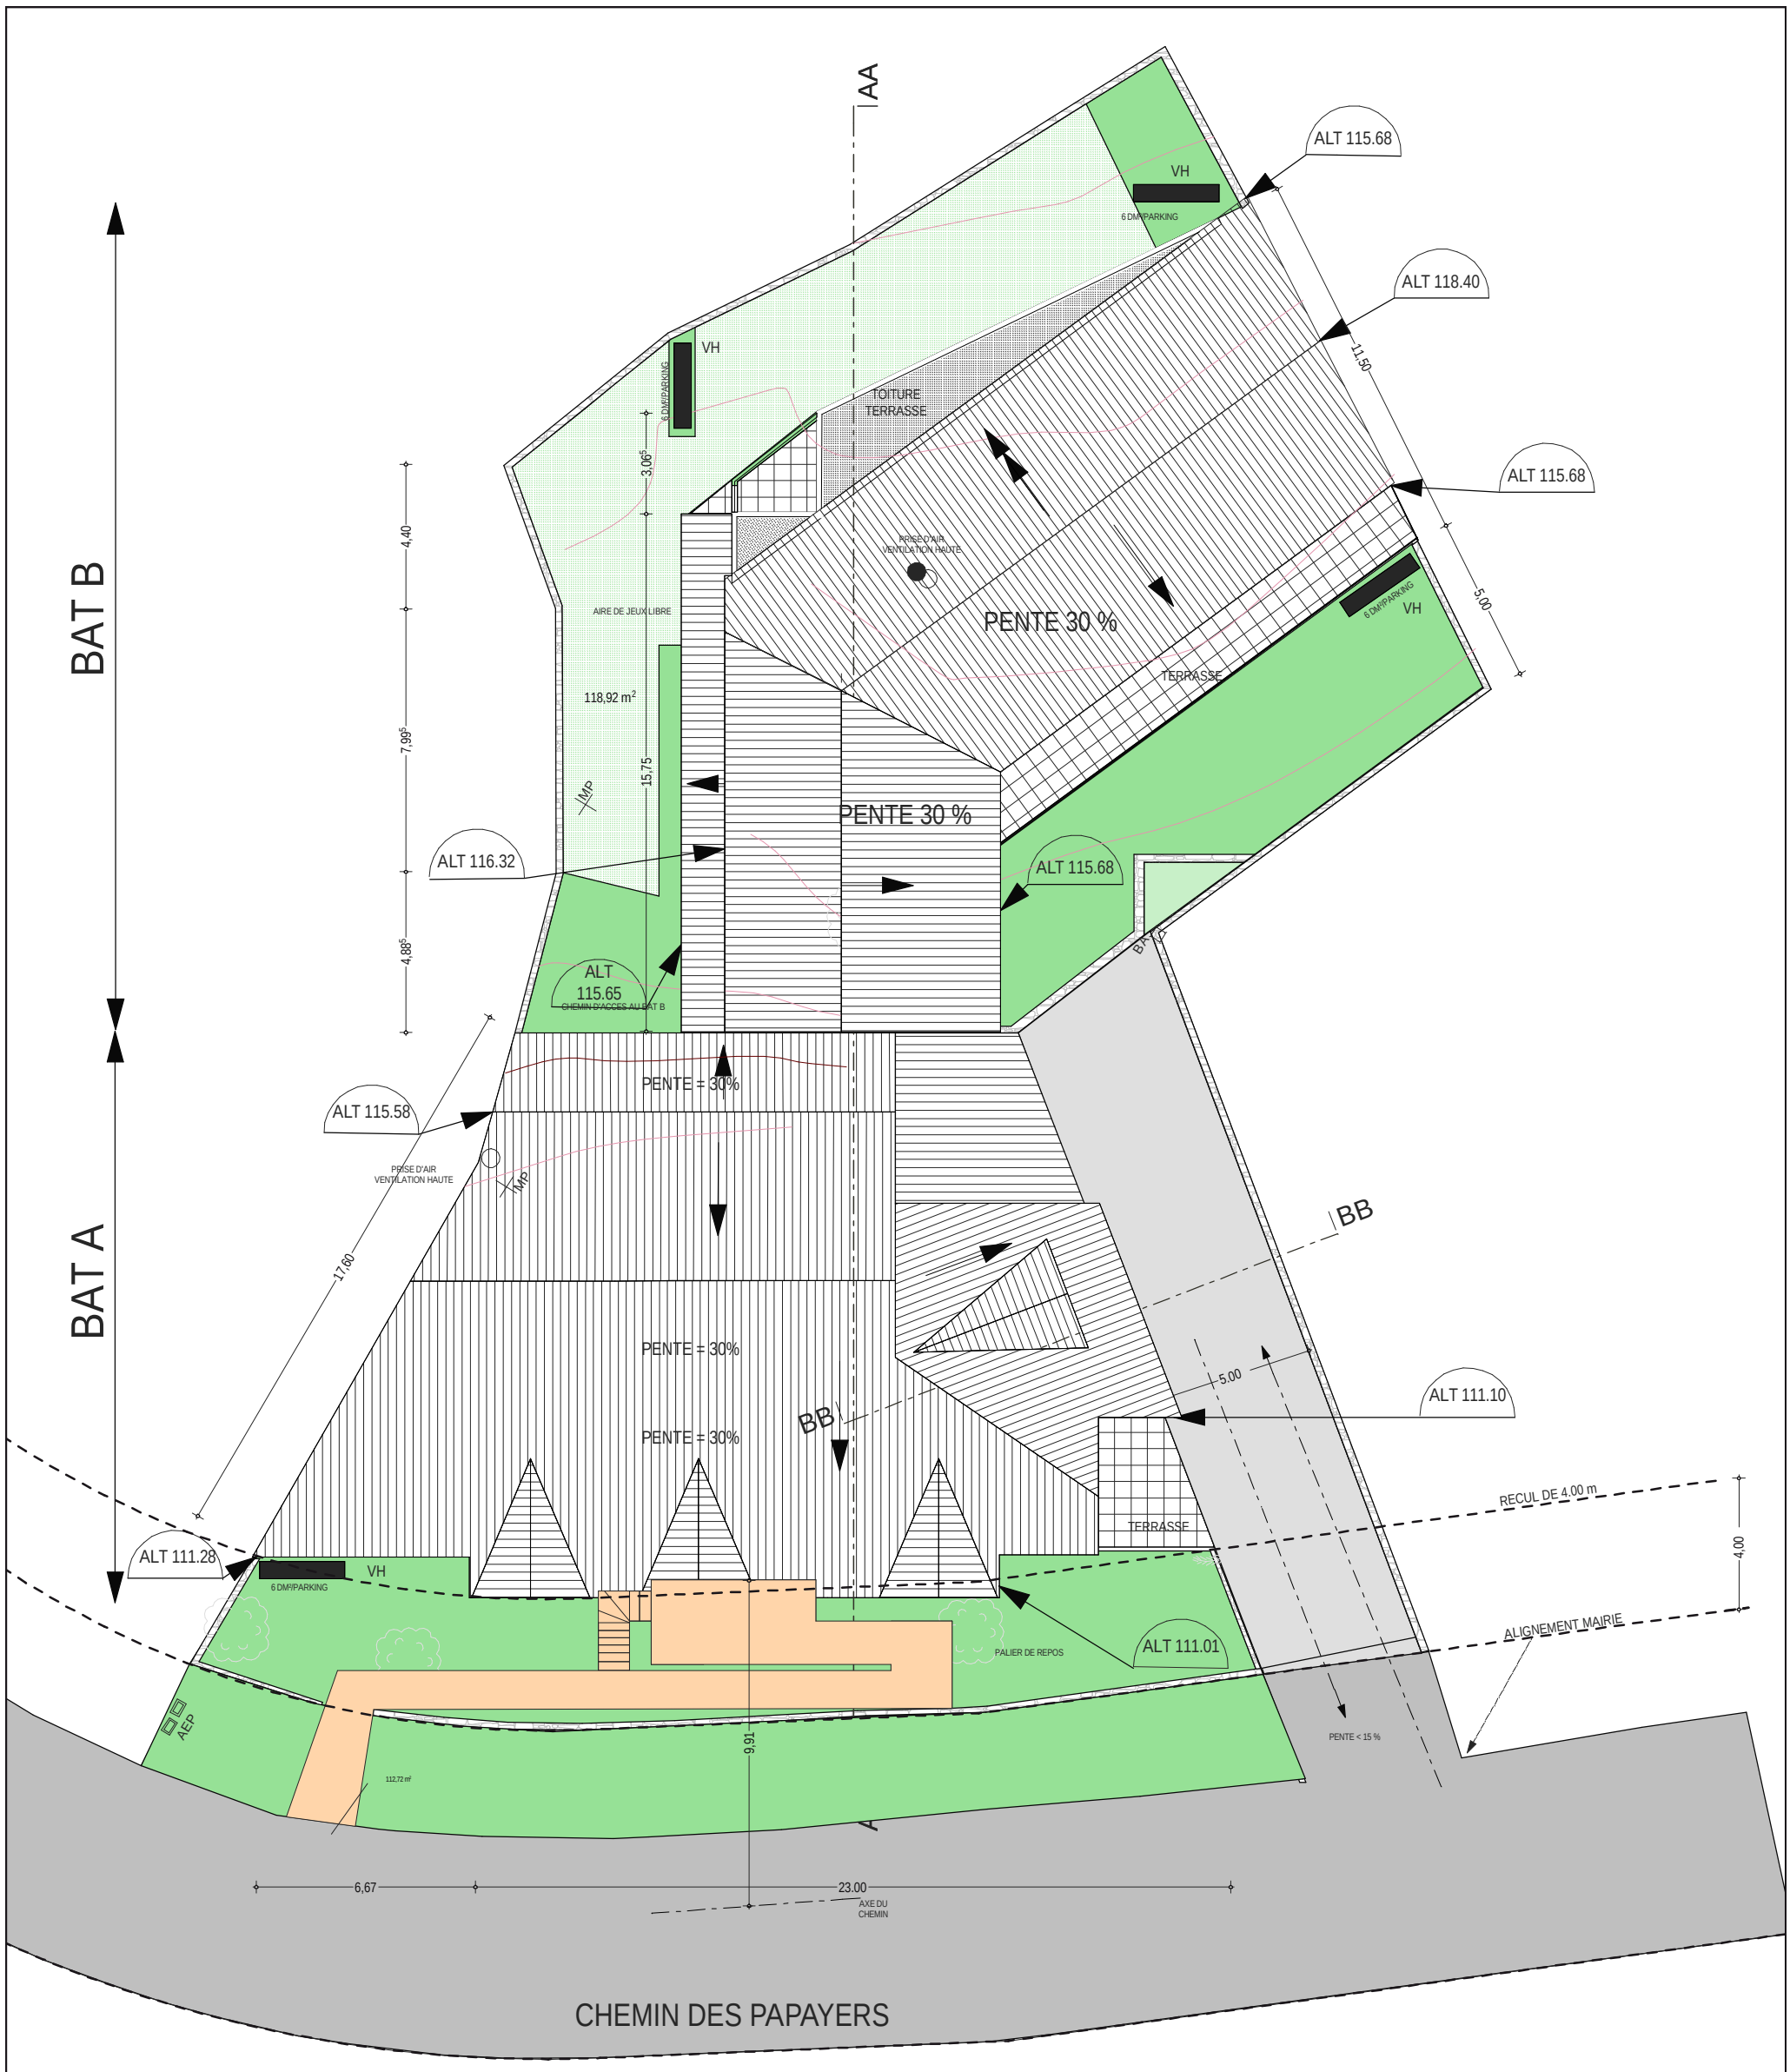

MAITRE D'OUVRAGE	PLAN DE MASSE	ech 1/200
sccv le bois de nefles		NOV 2007